




### REZ A-A'

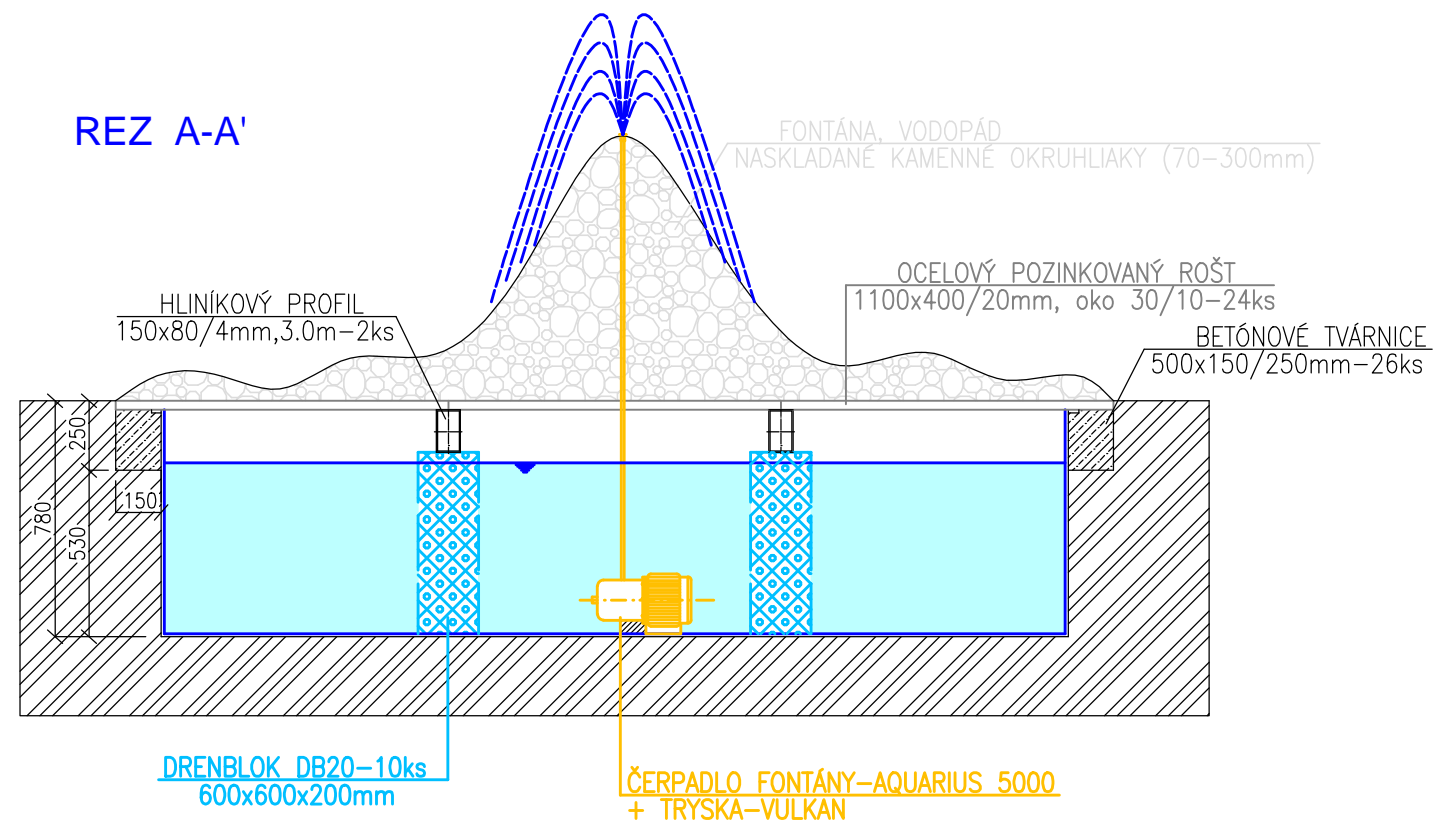

### PÔDORYS

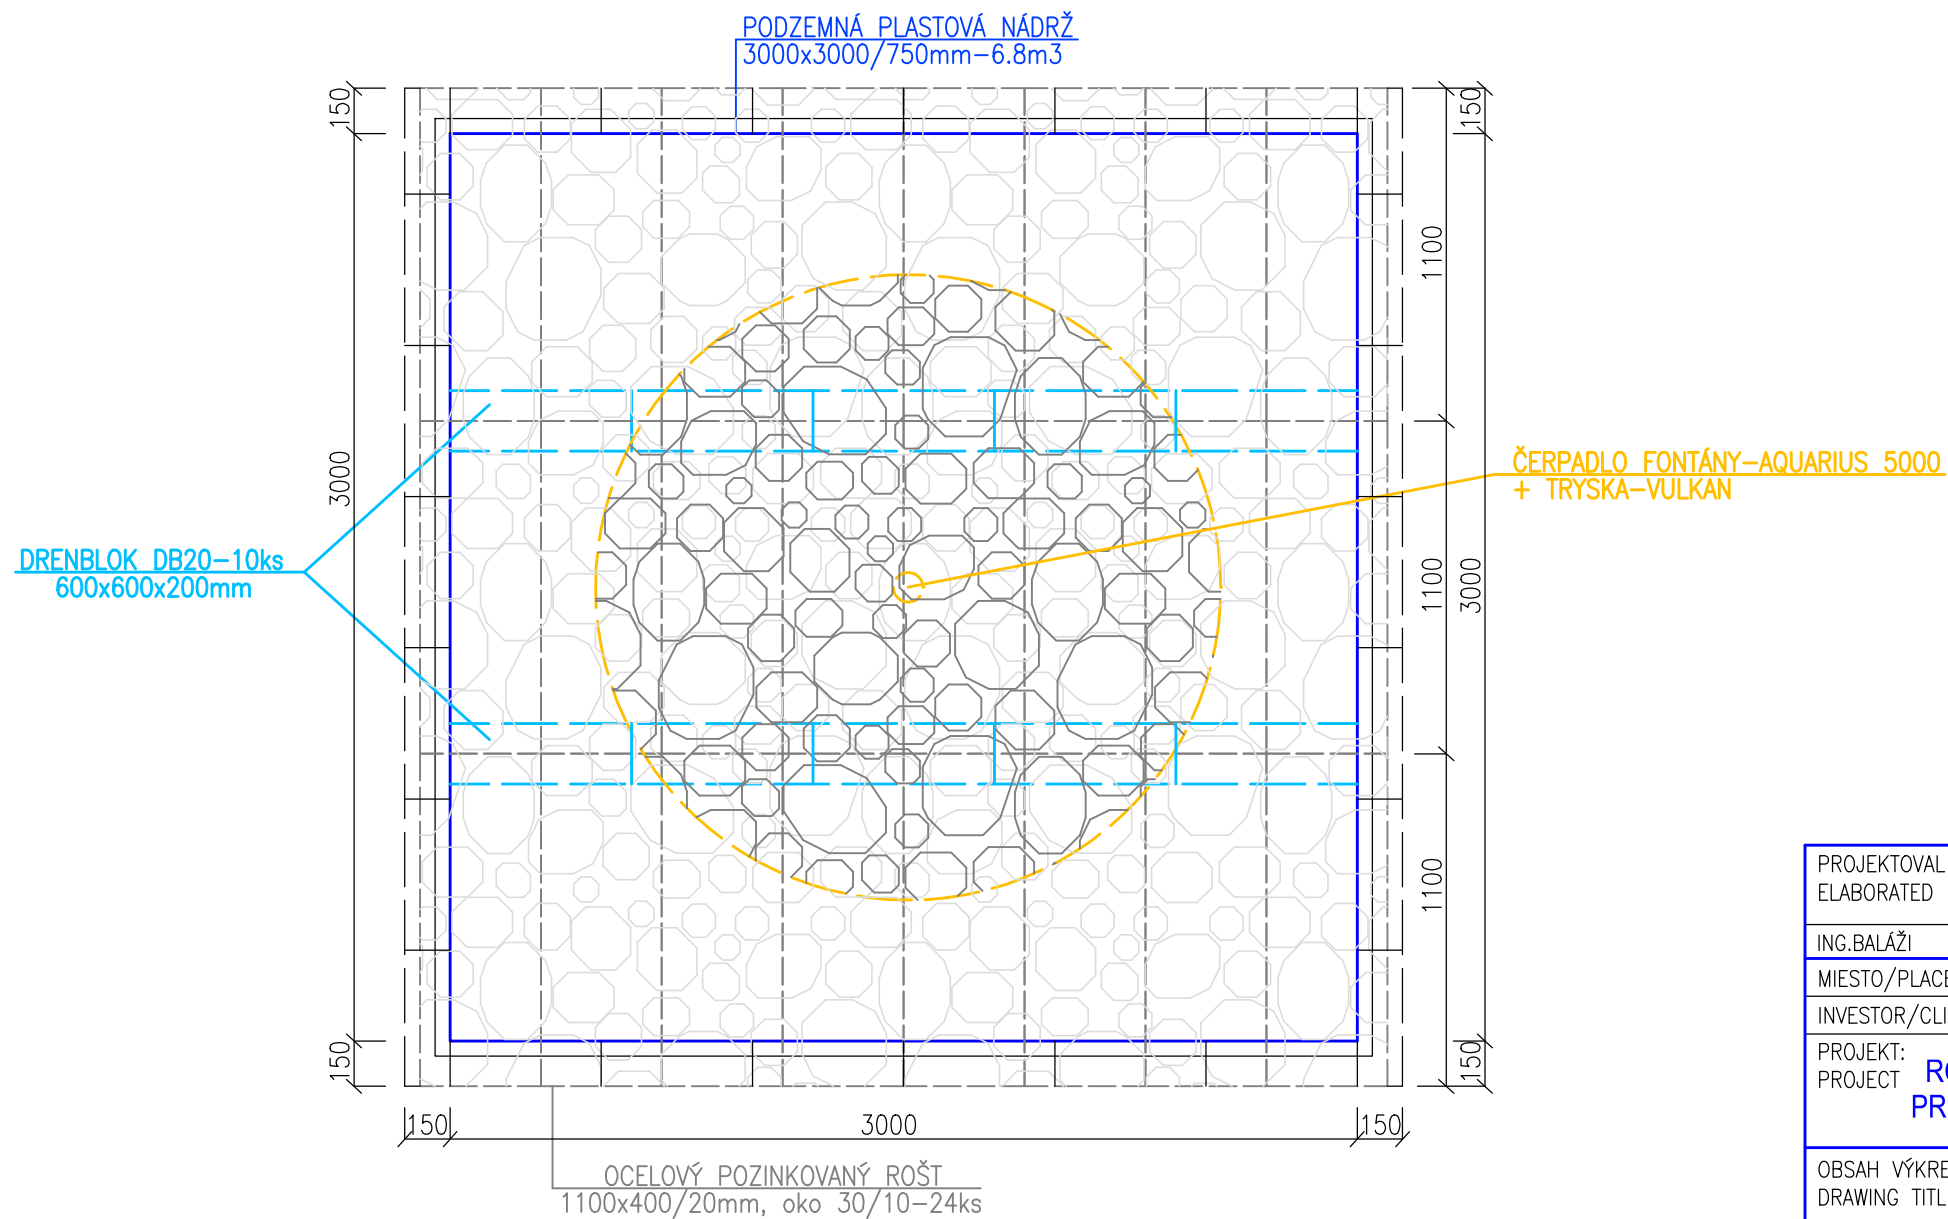

PROJEKTOVAL ELABORATED BY	KONTROLOVAL CONTROLLED BY	SCHVÁLIL CHIEF OF PROJECT	 projektová a inžinierska činnosť Kasalova 22 949 01 Nitra	
ING.BALÁŽI	ING.BALÁŽI		DÁTUM/DATE	10.12.2014
MIESTO/PLACE: GYMNAZIUM, ul. 1.Mája 905, Púchov			FORMAT/NUMBER A4	4xA4
INVESTOR/CLIENT: GYMNAZIUM, ul. 1.Mája 905, Púchov			STUPEŇ/PHASE	PS
PROJEKT: PROJECT <b>ROZŠÍRENIE VYUČOVANIA A REALIZÁCIA OPATRENÍ PRE VYUŽITIE DAŽDOVEJ VODY NA GYMNAZIUM PÚCHOV</b>			MIERKA/SCALE	1:25
			ZÁK.ČÍSLO/TASK No.	P-14-02
OBSAH VÝKRESU DRAWING TITLE			<b>FONTÁNA S VODOPÁDOM PÔDORYS, REZ A-A'</b>	ČÍSLO KÓPIE <b>5</b>